
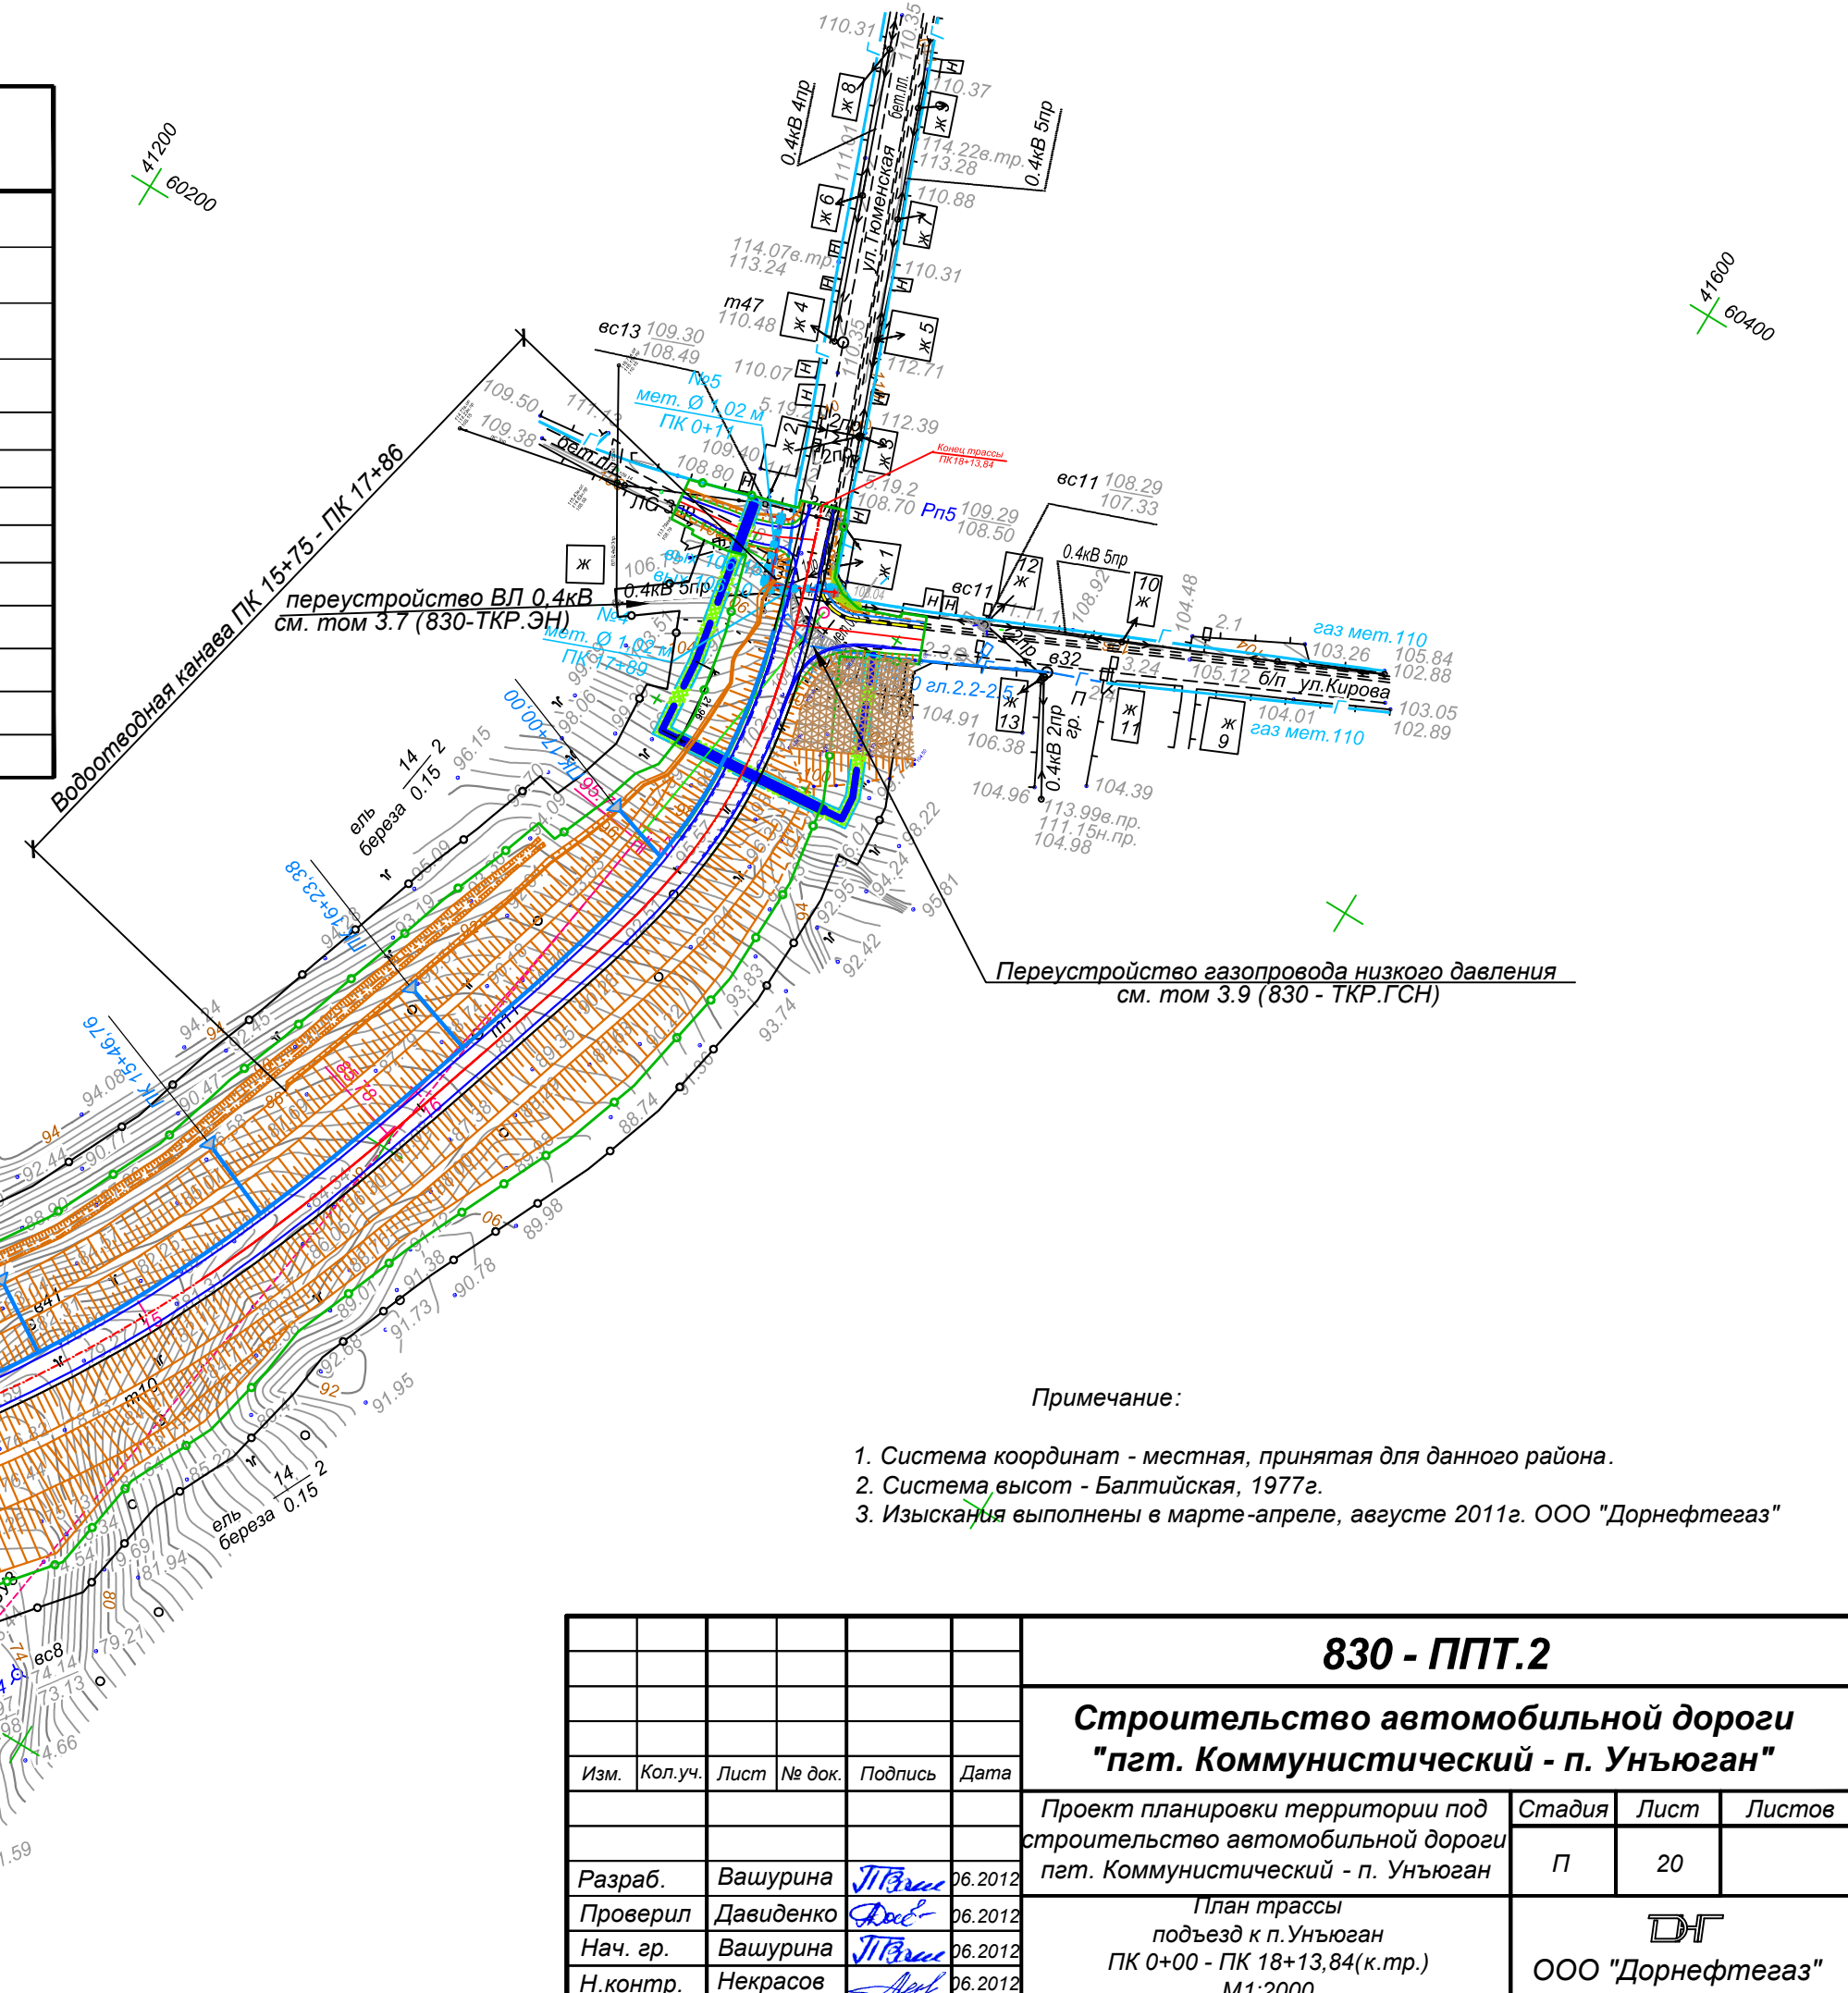


УСЛОВНЫЕ ОБОЗНАЧЕНИЯ И ИЗОБРАЖЕНИЯ

Обозначения и изображения	Наименование
	Краяевая полоса обочины
	Бровка земляного полотна
	Проектируемый откос насыпи
	Водопрпускная труба
	Продольный прикромочный лоток для сбора воды с проезжей части
	Гаситель
	Граница постоянной полосы отвода земель
	Граница временной полосы отвода земель
	железобетонный бортовой камень
	проектное положение переустраиваемого газопровода
	охранная зона проектного газопровода (по 2м в каждую сторону)
	отсыпка насыпи и планировка земельного участка согласно выданным техническим условиям владельца участка
	проектные отметки спланированного земельного участка

ВЕДОМОСТЬ УГЛОВ ПОВОРОТА, ПРЯМЫХ И КРУГОВЫХ КРИВЫХ

№ угла	Положение вершины угла		Величина угла поворота		Элементы круговой и переходных кривых							Положение переходных кривых				Расстоя ние между ВУ	Длина прямой в ставк и
	К М	ПК +	Влево	Вправо	Радиус , м	переходные кривые		танген с	танген с	Кругов ая кривая , м	Выскрив а, м	НПК	НКК	ККК	КПК		
						L1	L2										
трасса «Подъезд к п. Уньюган»																	
н.тр	1	0+0.00															
ВУ1	1	3+7.07		32°42'57.1"	705.00	120.00	120.00	267.17	267.17	282.55	30.63	0+39.90	1+59.90	4+42.45	5+62.45	307.07	39.90
ВУ2	1	7+62.36		16°5'25.2"	1020.00	110.00	110.00	199.24	199.24	176.45	10.64	5+63.13	6+73.13	8+49.57	9+59.57	467.07	0.67
ВУ3	2	13+77.05		60°22'48.1"	415.00	105.00	105.00	295.82	295.82	334.22	67.04	10+81.23	11+86.23	15+20.45	16+25.45	616.71	121.66
ВУ4	2	17+27.72		36°24'36.3"	150	60.00	60.00	80.01	80.01	36.02	9.08	16+47.71	17+7.71	17+43.73	18+3.73	398.09	22.26
к.тр	2	18+13.84														90.12	10.11

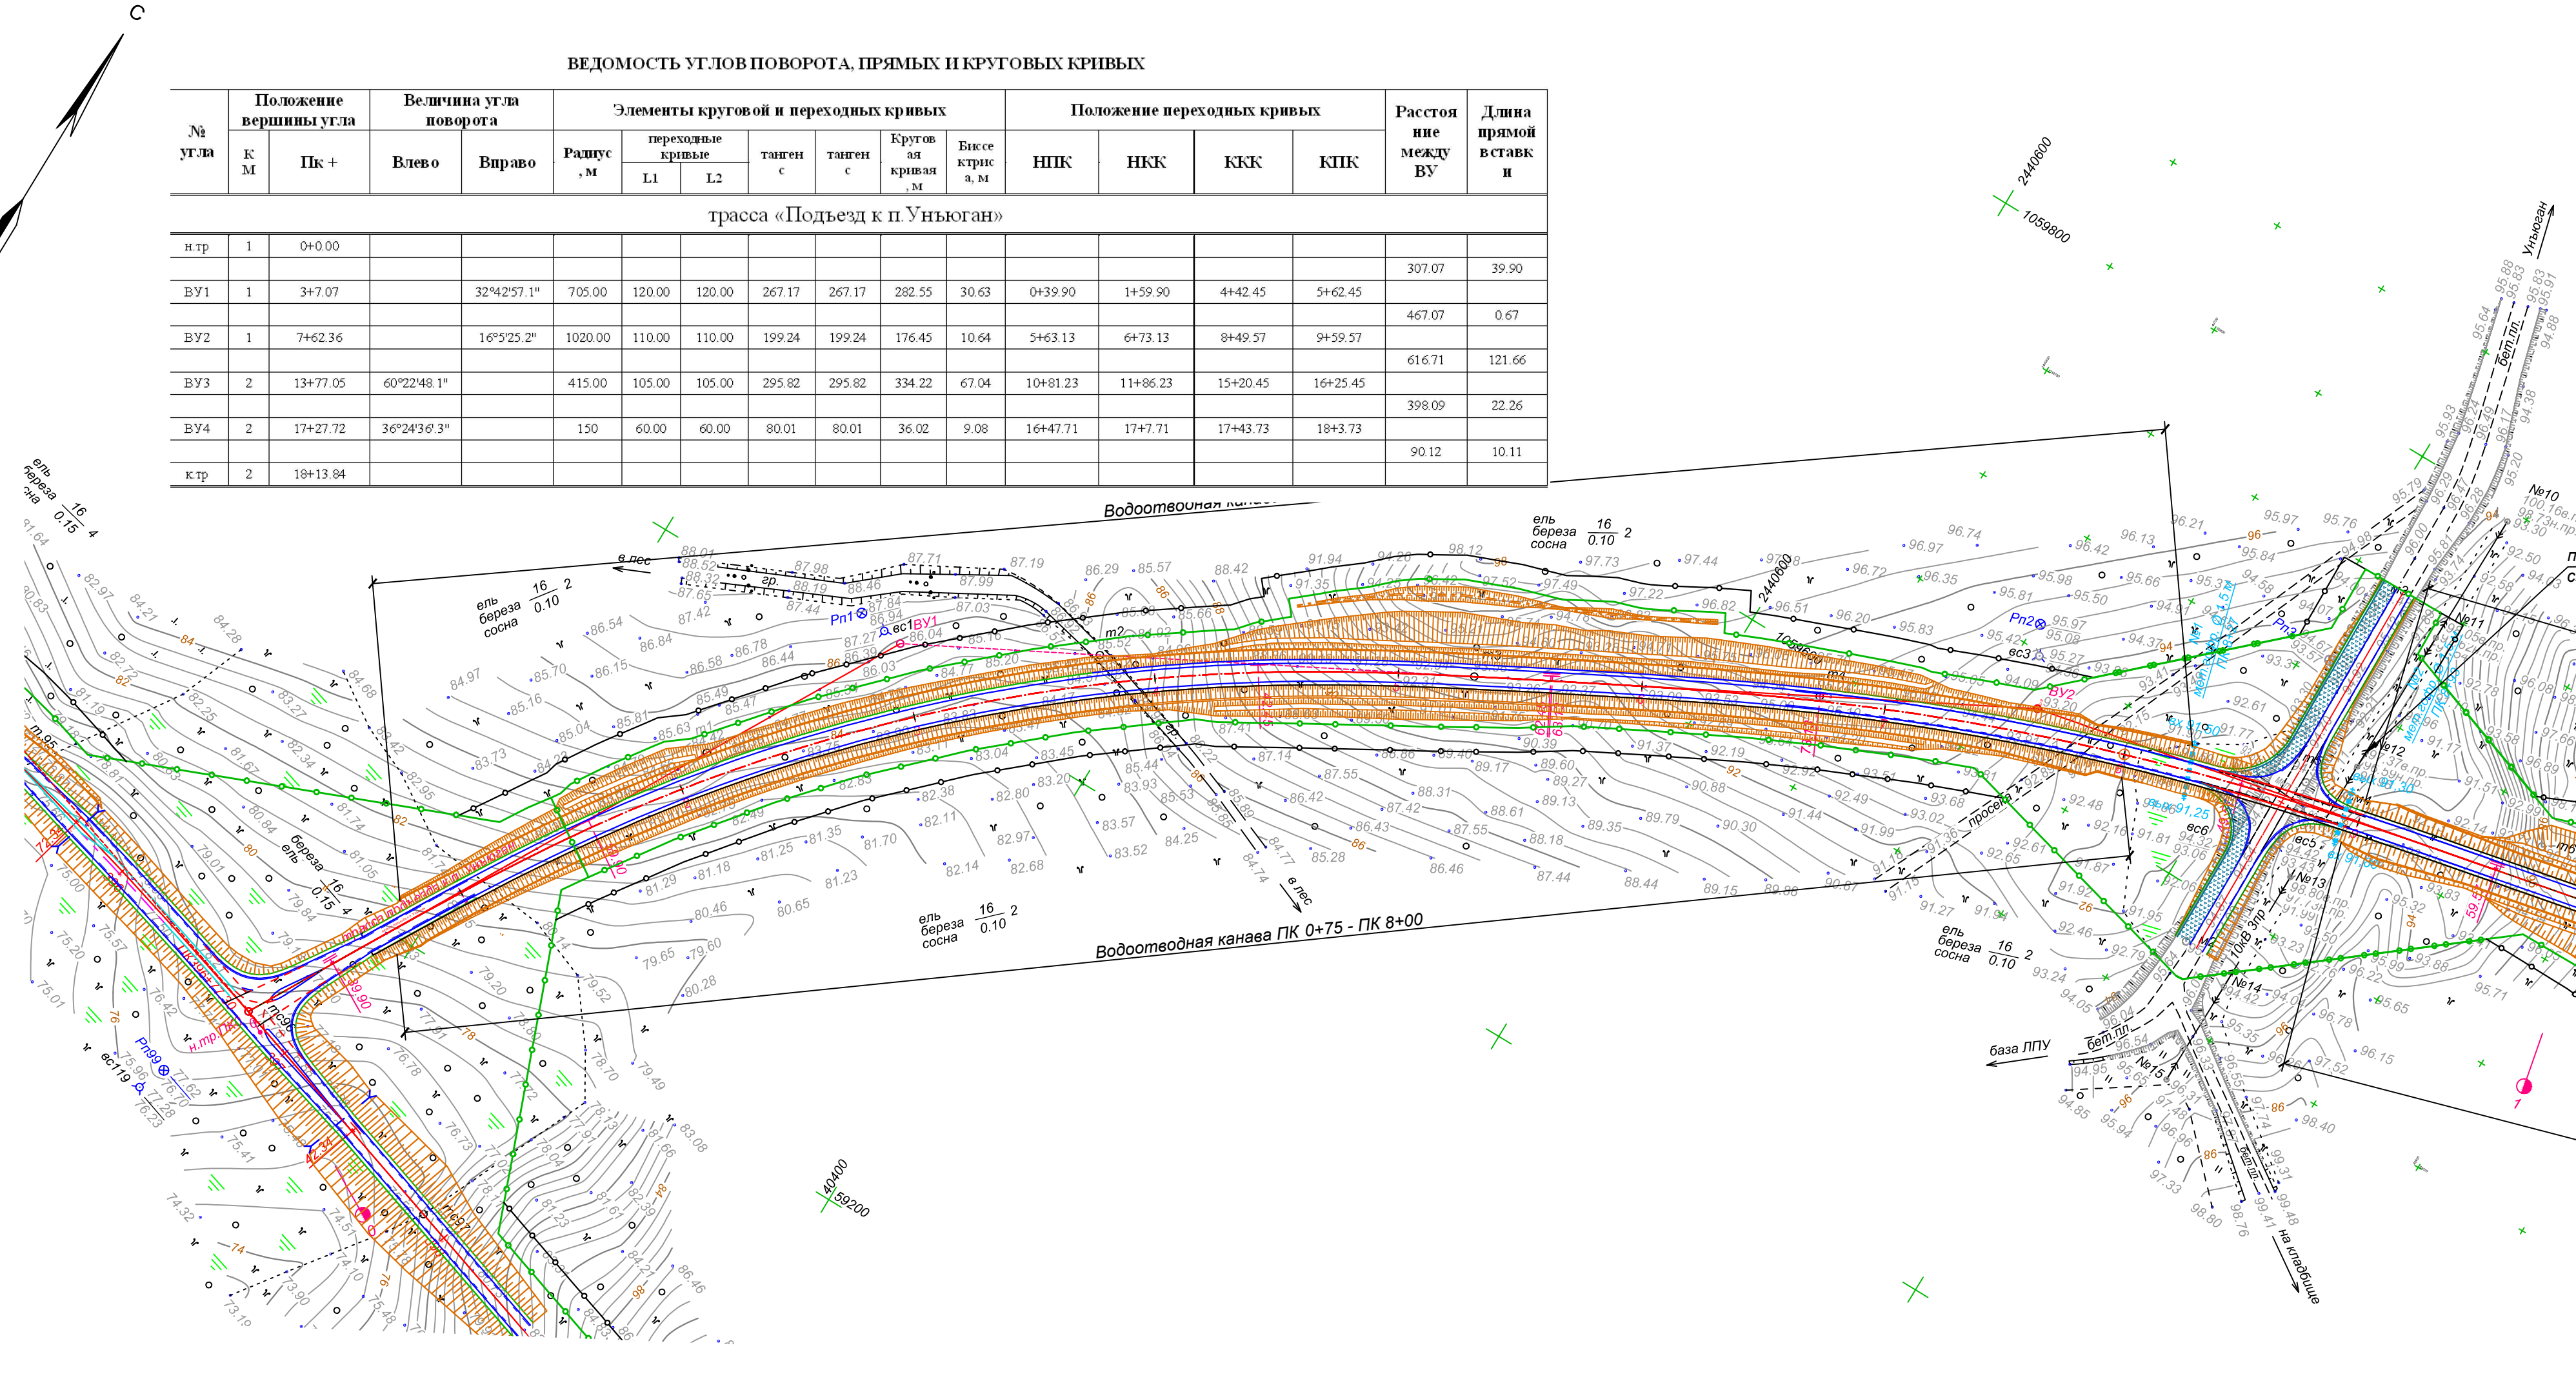

- Примечание:
1. Система координат - местная, принятая для данного района.
  2. Система высот - Балтийская, 1977г.
  3. Изыскания выполнены в марте-апреле, августе 2011г. ООО "Дорнефтегаз"

830 - ППТ.2					
Строительство автомобильной дороги "пгт. Коммунистический - п. Уньюган"					
Проект планировки территории под строительство автомобильной дороги пгт. Коммунистический - п. Уньюган			Стадия	Лист	Листов
План трассы подъезд к п. Уньюган ПК 0+00 - ПК 18+13.84(к.тр.) М1:2000			П	20	
копировал			ООО "Дорнефтегаз"		
			формат А4х5		

Согласовано  
Имя, № подл.  
Взам. инв. №  
Подп. и дата